



正面図

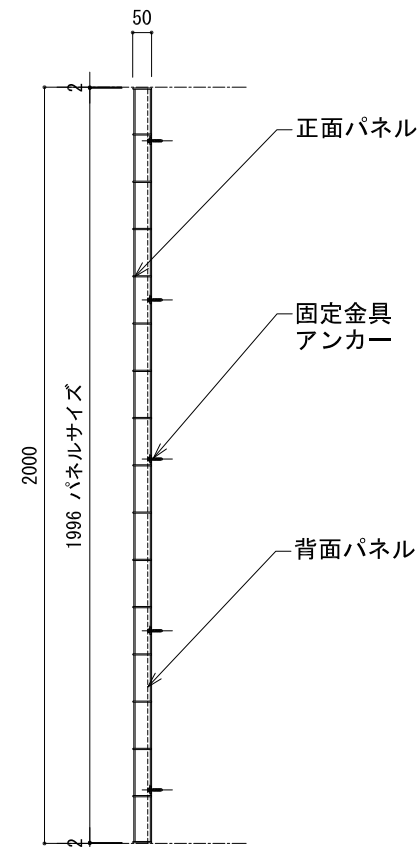


断面図

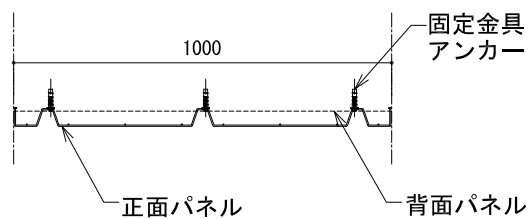


平面図

部位名	仕様	表面処理
正面パネル	溶接金網φ3.2×142.5×100	亜鉛-10%アルミ合金めっき
背面パネル	溶接金網φ2.6×25×25	亜鉛-10%アルミ合金めっき
アンカー・金具		溶融亜鉛めっき

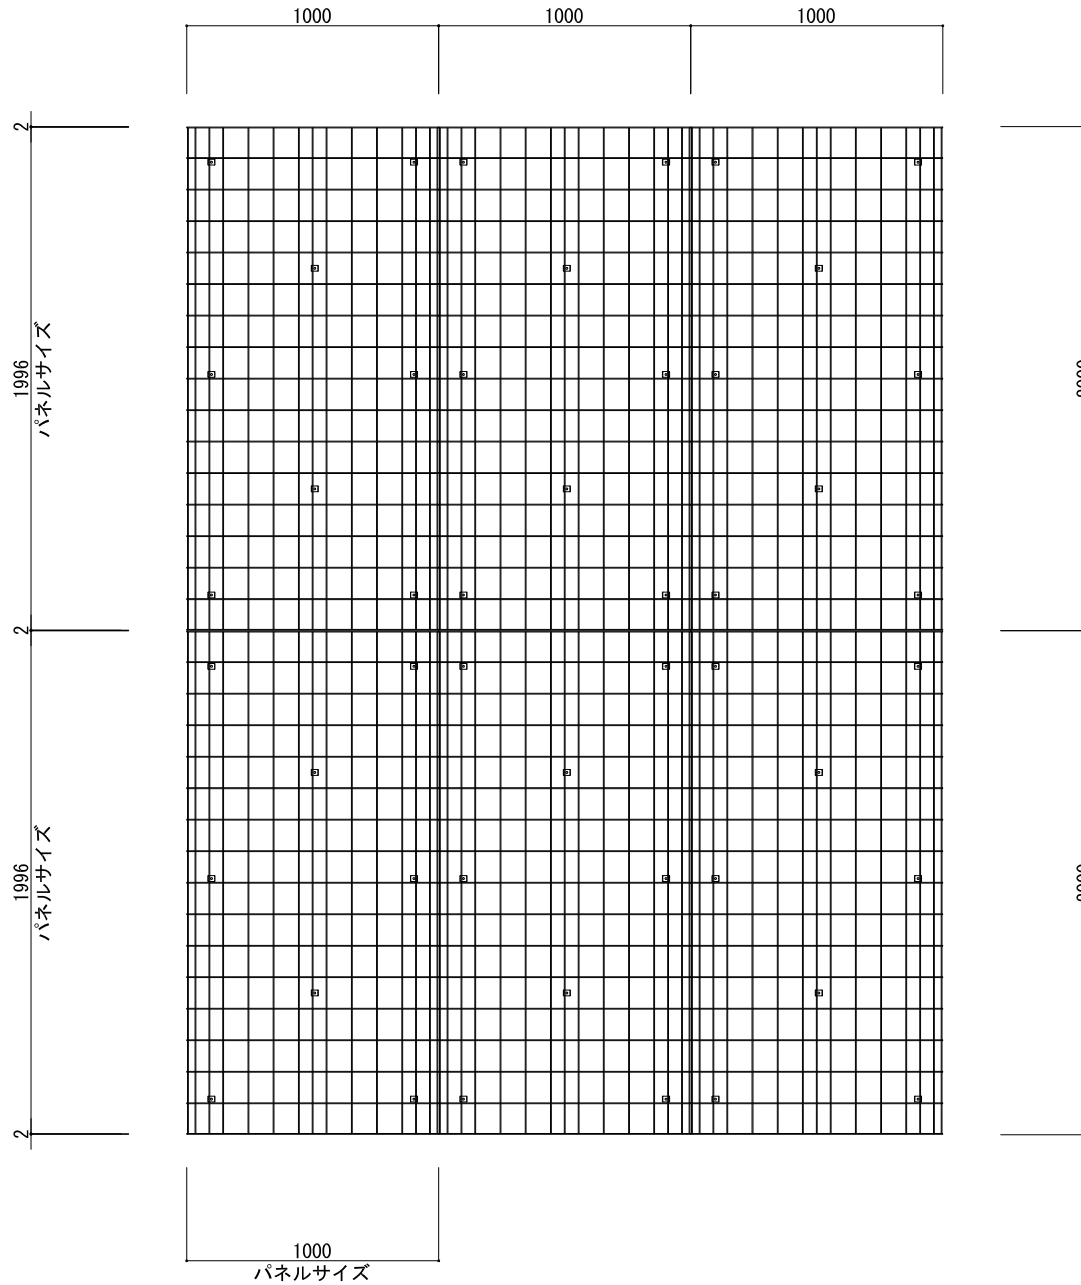

年月日	特記事項・変更事項	・	・
・	・	・	・
・	・	・	・
・	・	・	・
・	・	・	・

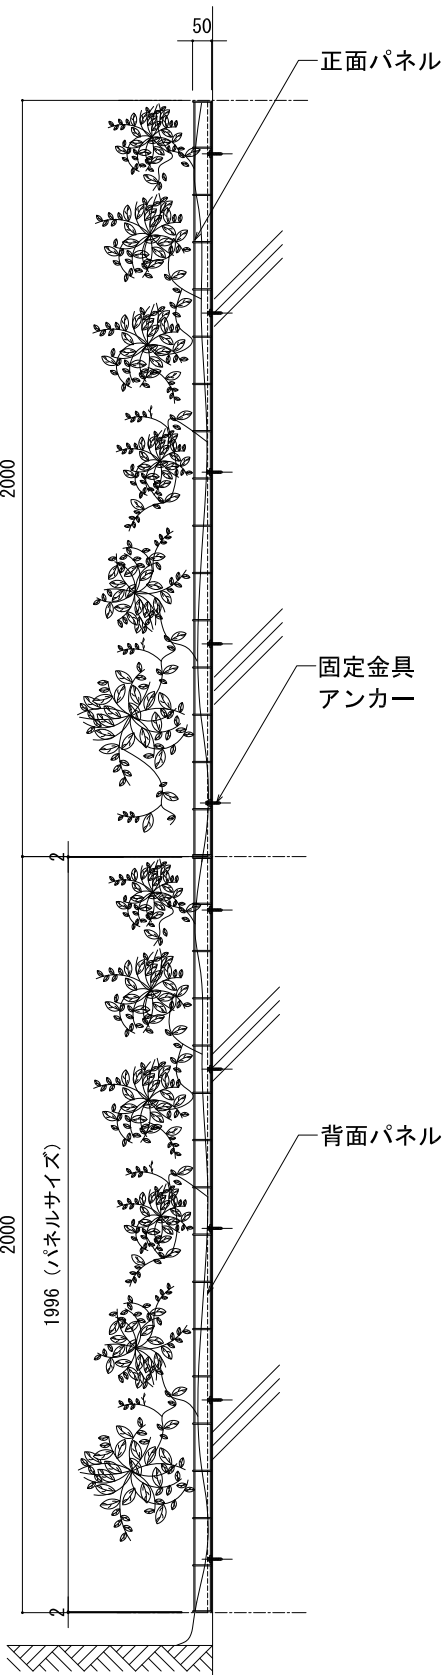

日付

年月日

特記事項・変更事項

※

承認

名

グリーン・アイ・エンス

断面割付図

総尺

1:20(A4)

図番

*/